



MINISTERO DELLA GIUSTIZIA

DIPARTIMENTO DELL'AMMINISTRAZIONE PENITENZIARIA
PROVVEDITORATO REGIONALE DEL PIEMONTE E VALLE D'AOSTA
UFFICIO SEGRETERIA DEL PROVVEDITORE

2011


BANDO ASSEGNAZIONE ALLOGGI “SPINA 3”
Via Orvieto 1/33a-35 – Torino

Allegato 5

PLANIMETRIE DEI PIANI INTERRATI


(Con numerazione di box e cantine)

NUMERAZIONE BOX

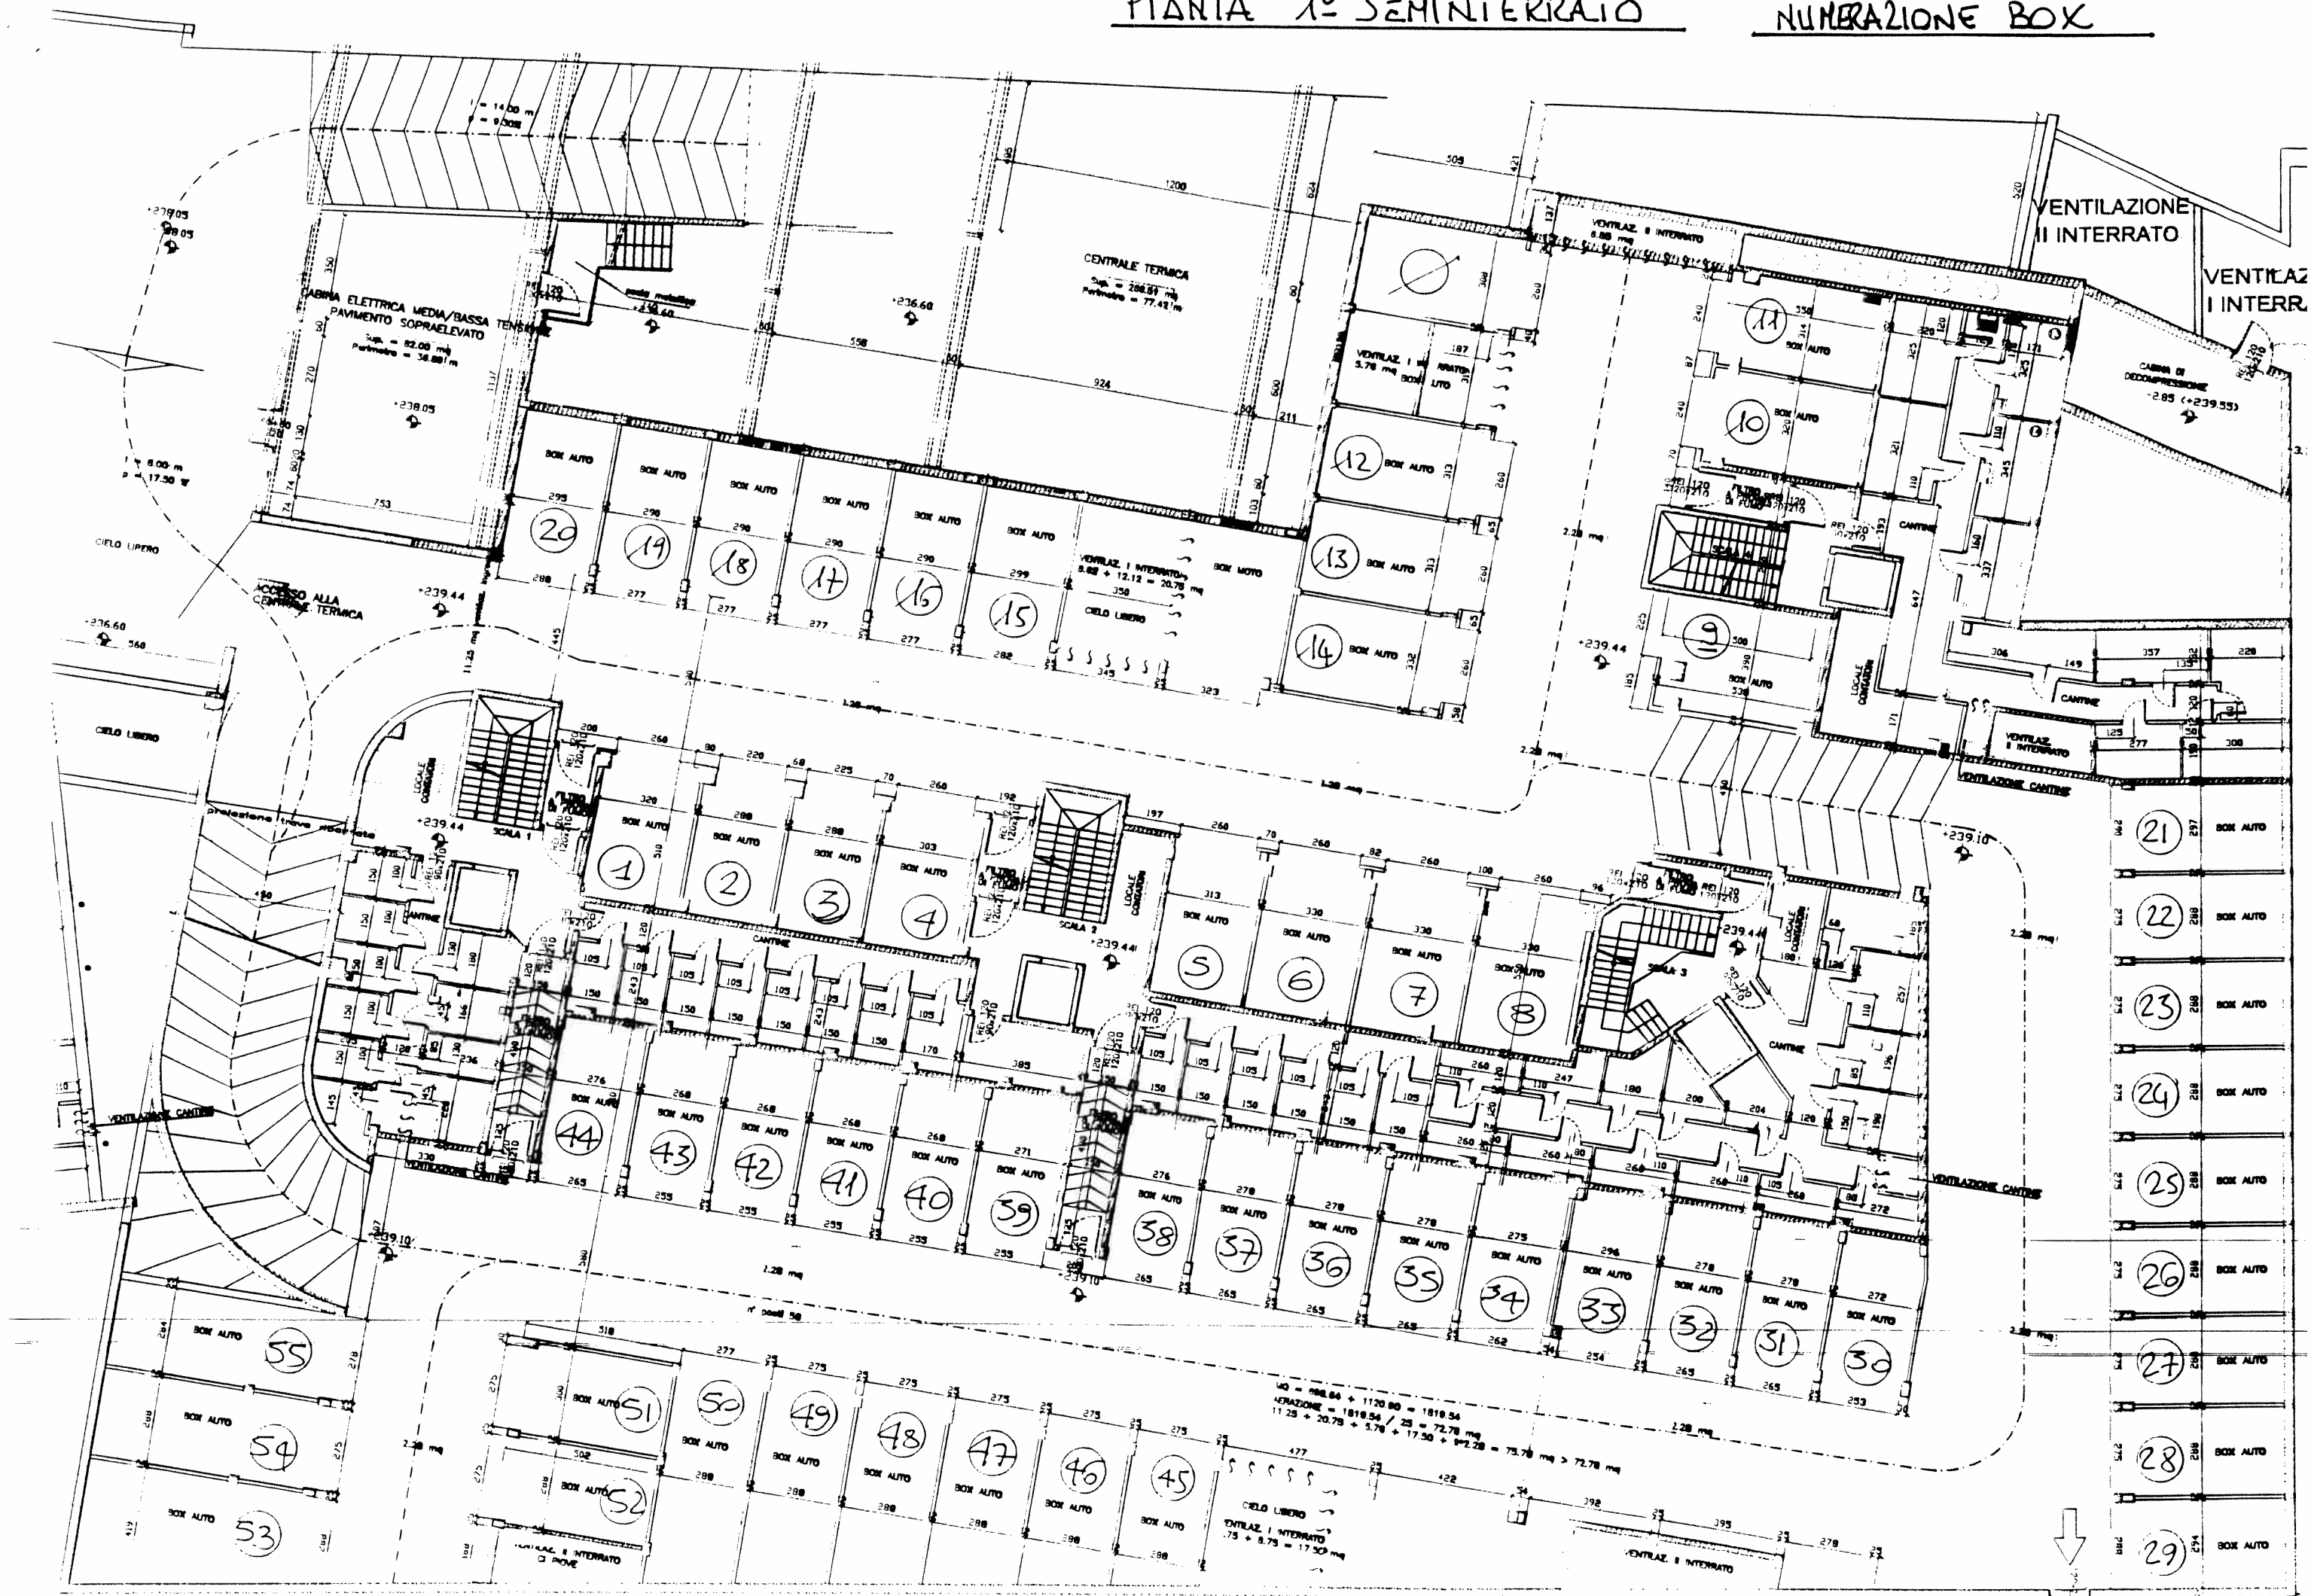


PIANTA 2° SEMINTERRATO

NUMERAZIONE BOX

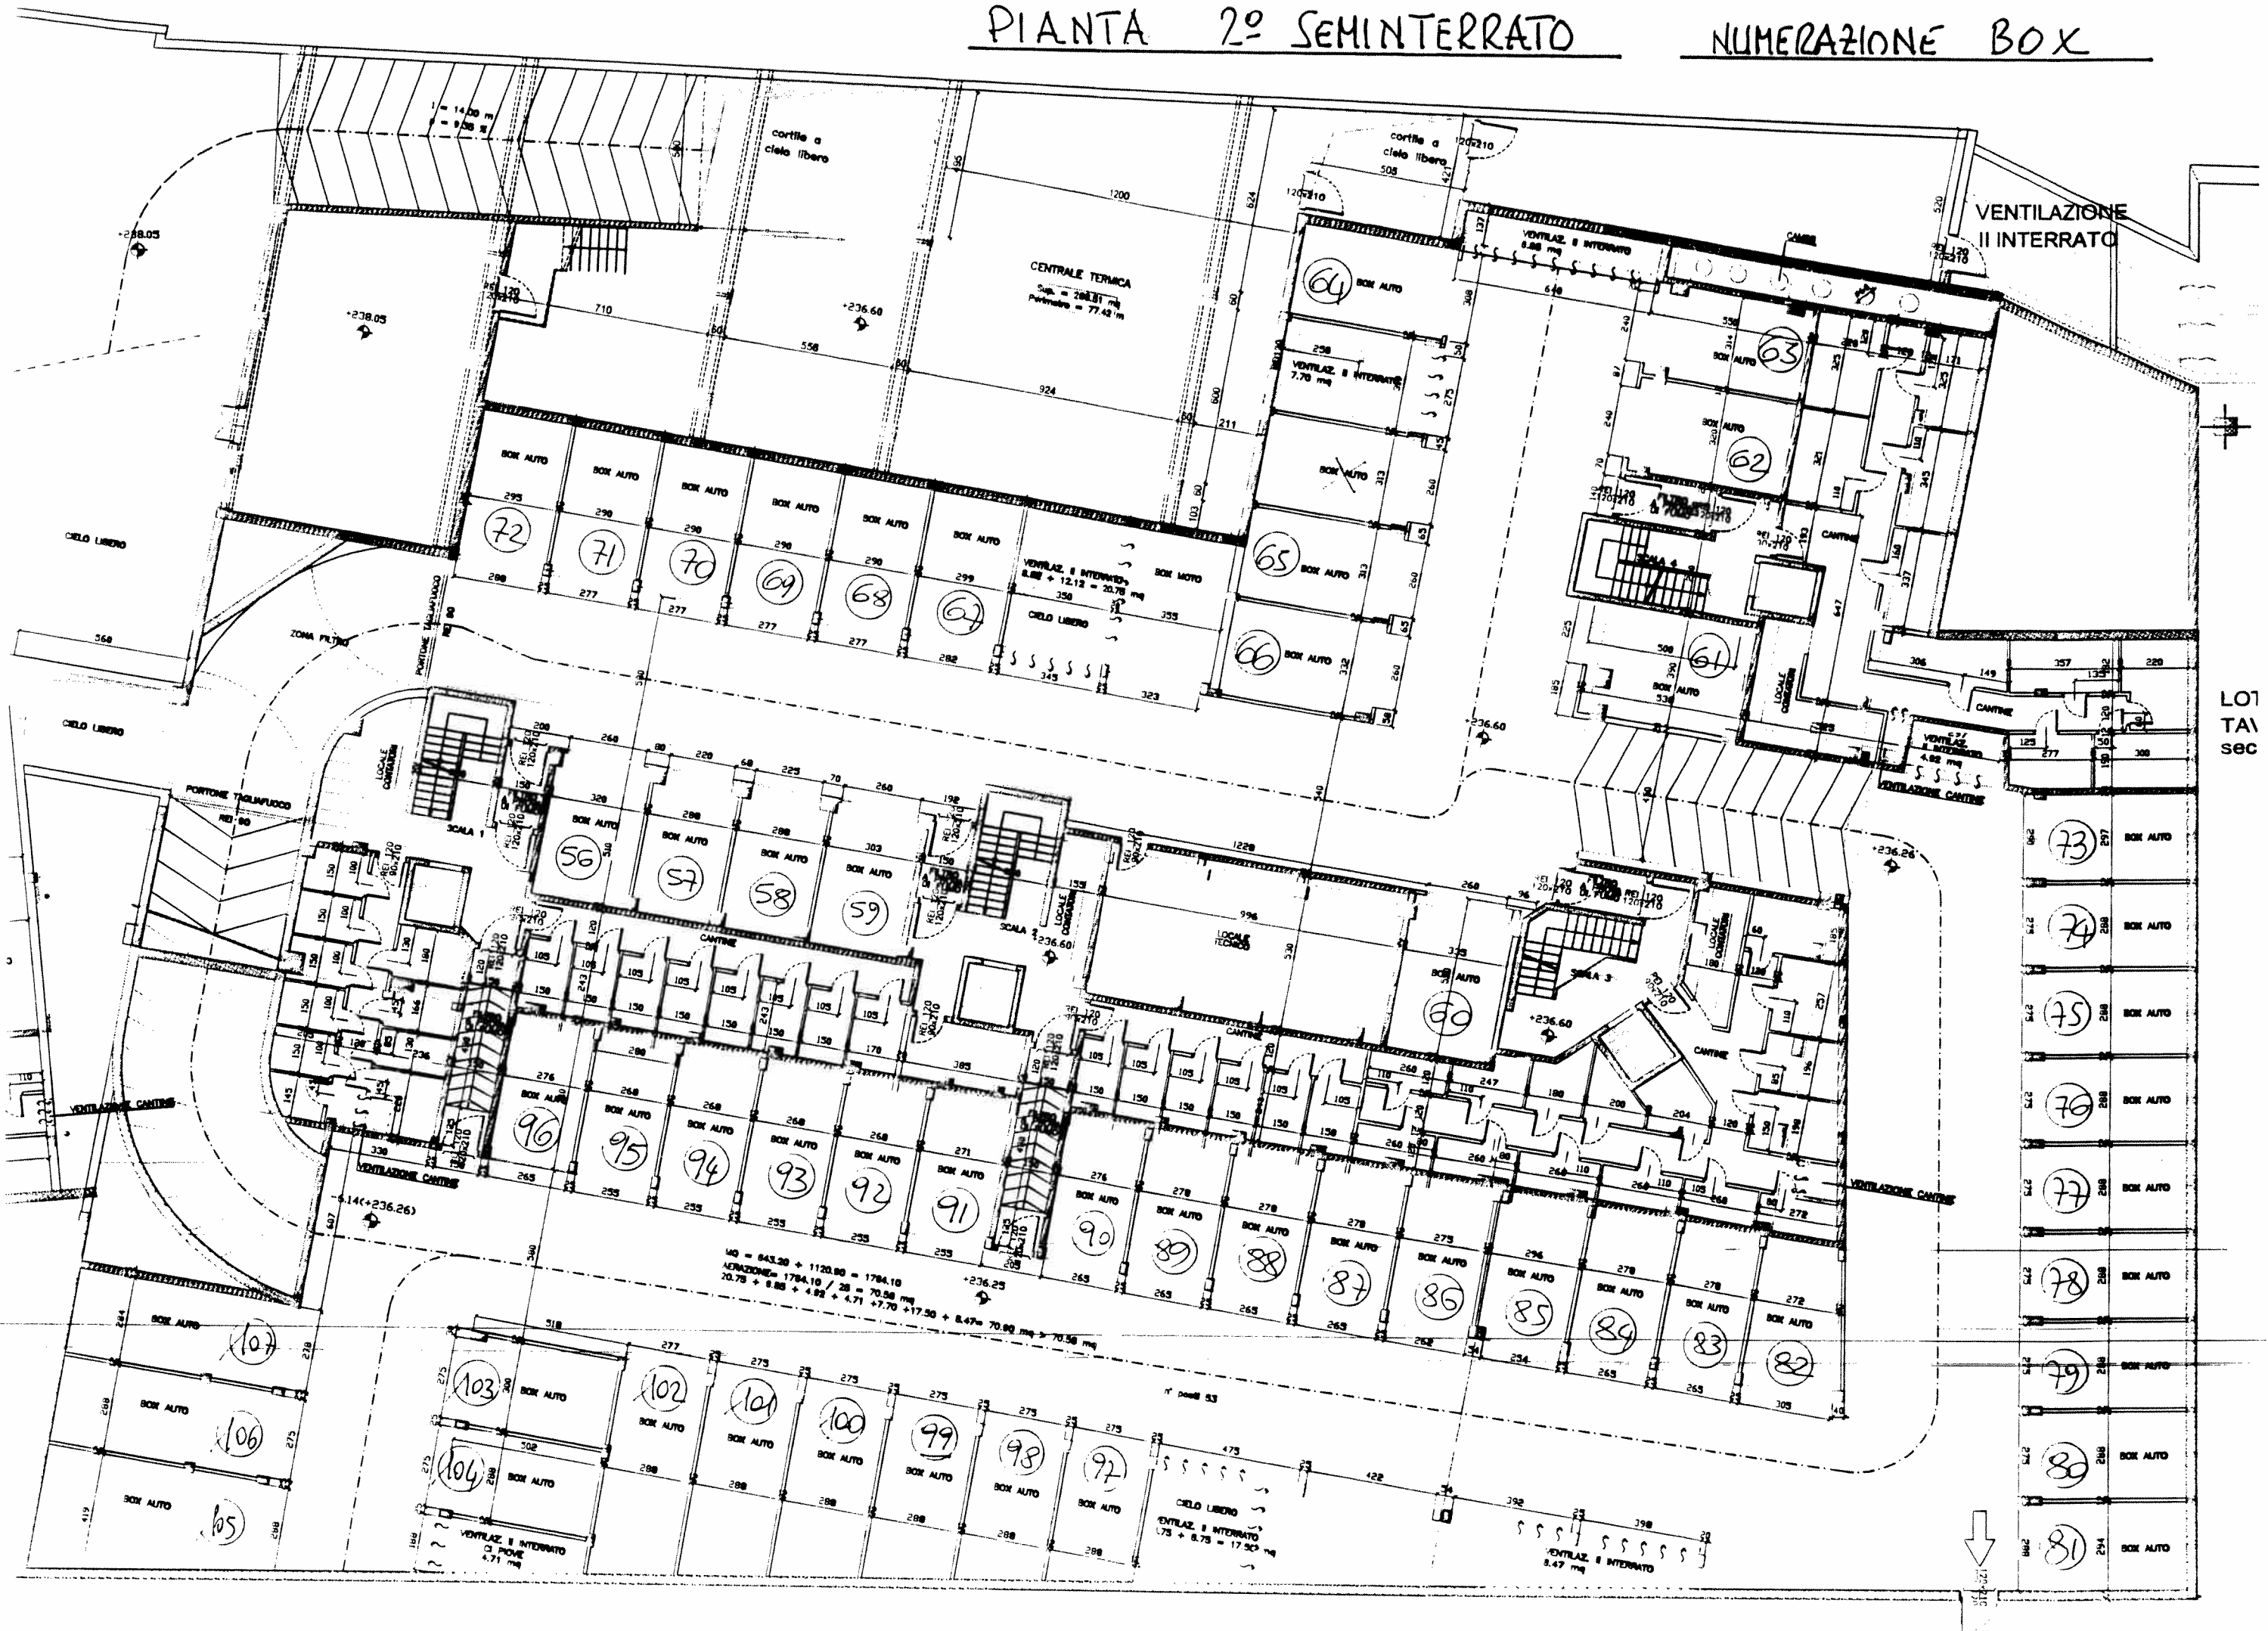

PIANTA 1° SEMINTERATO

NUMERAZIONE CANTINE

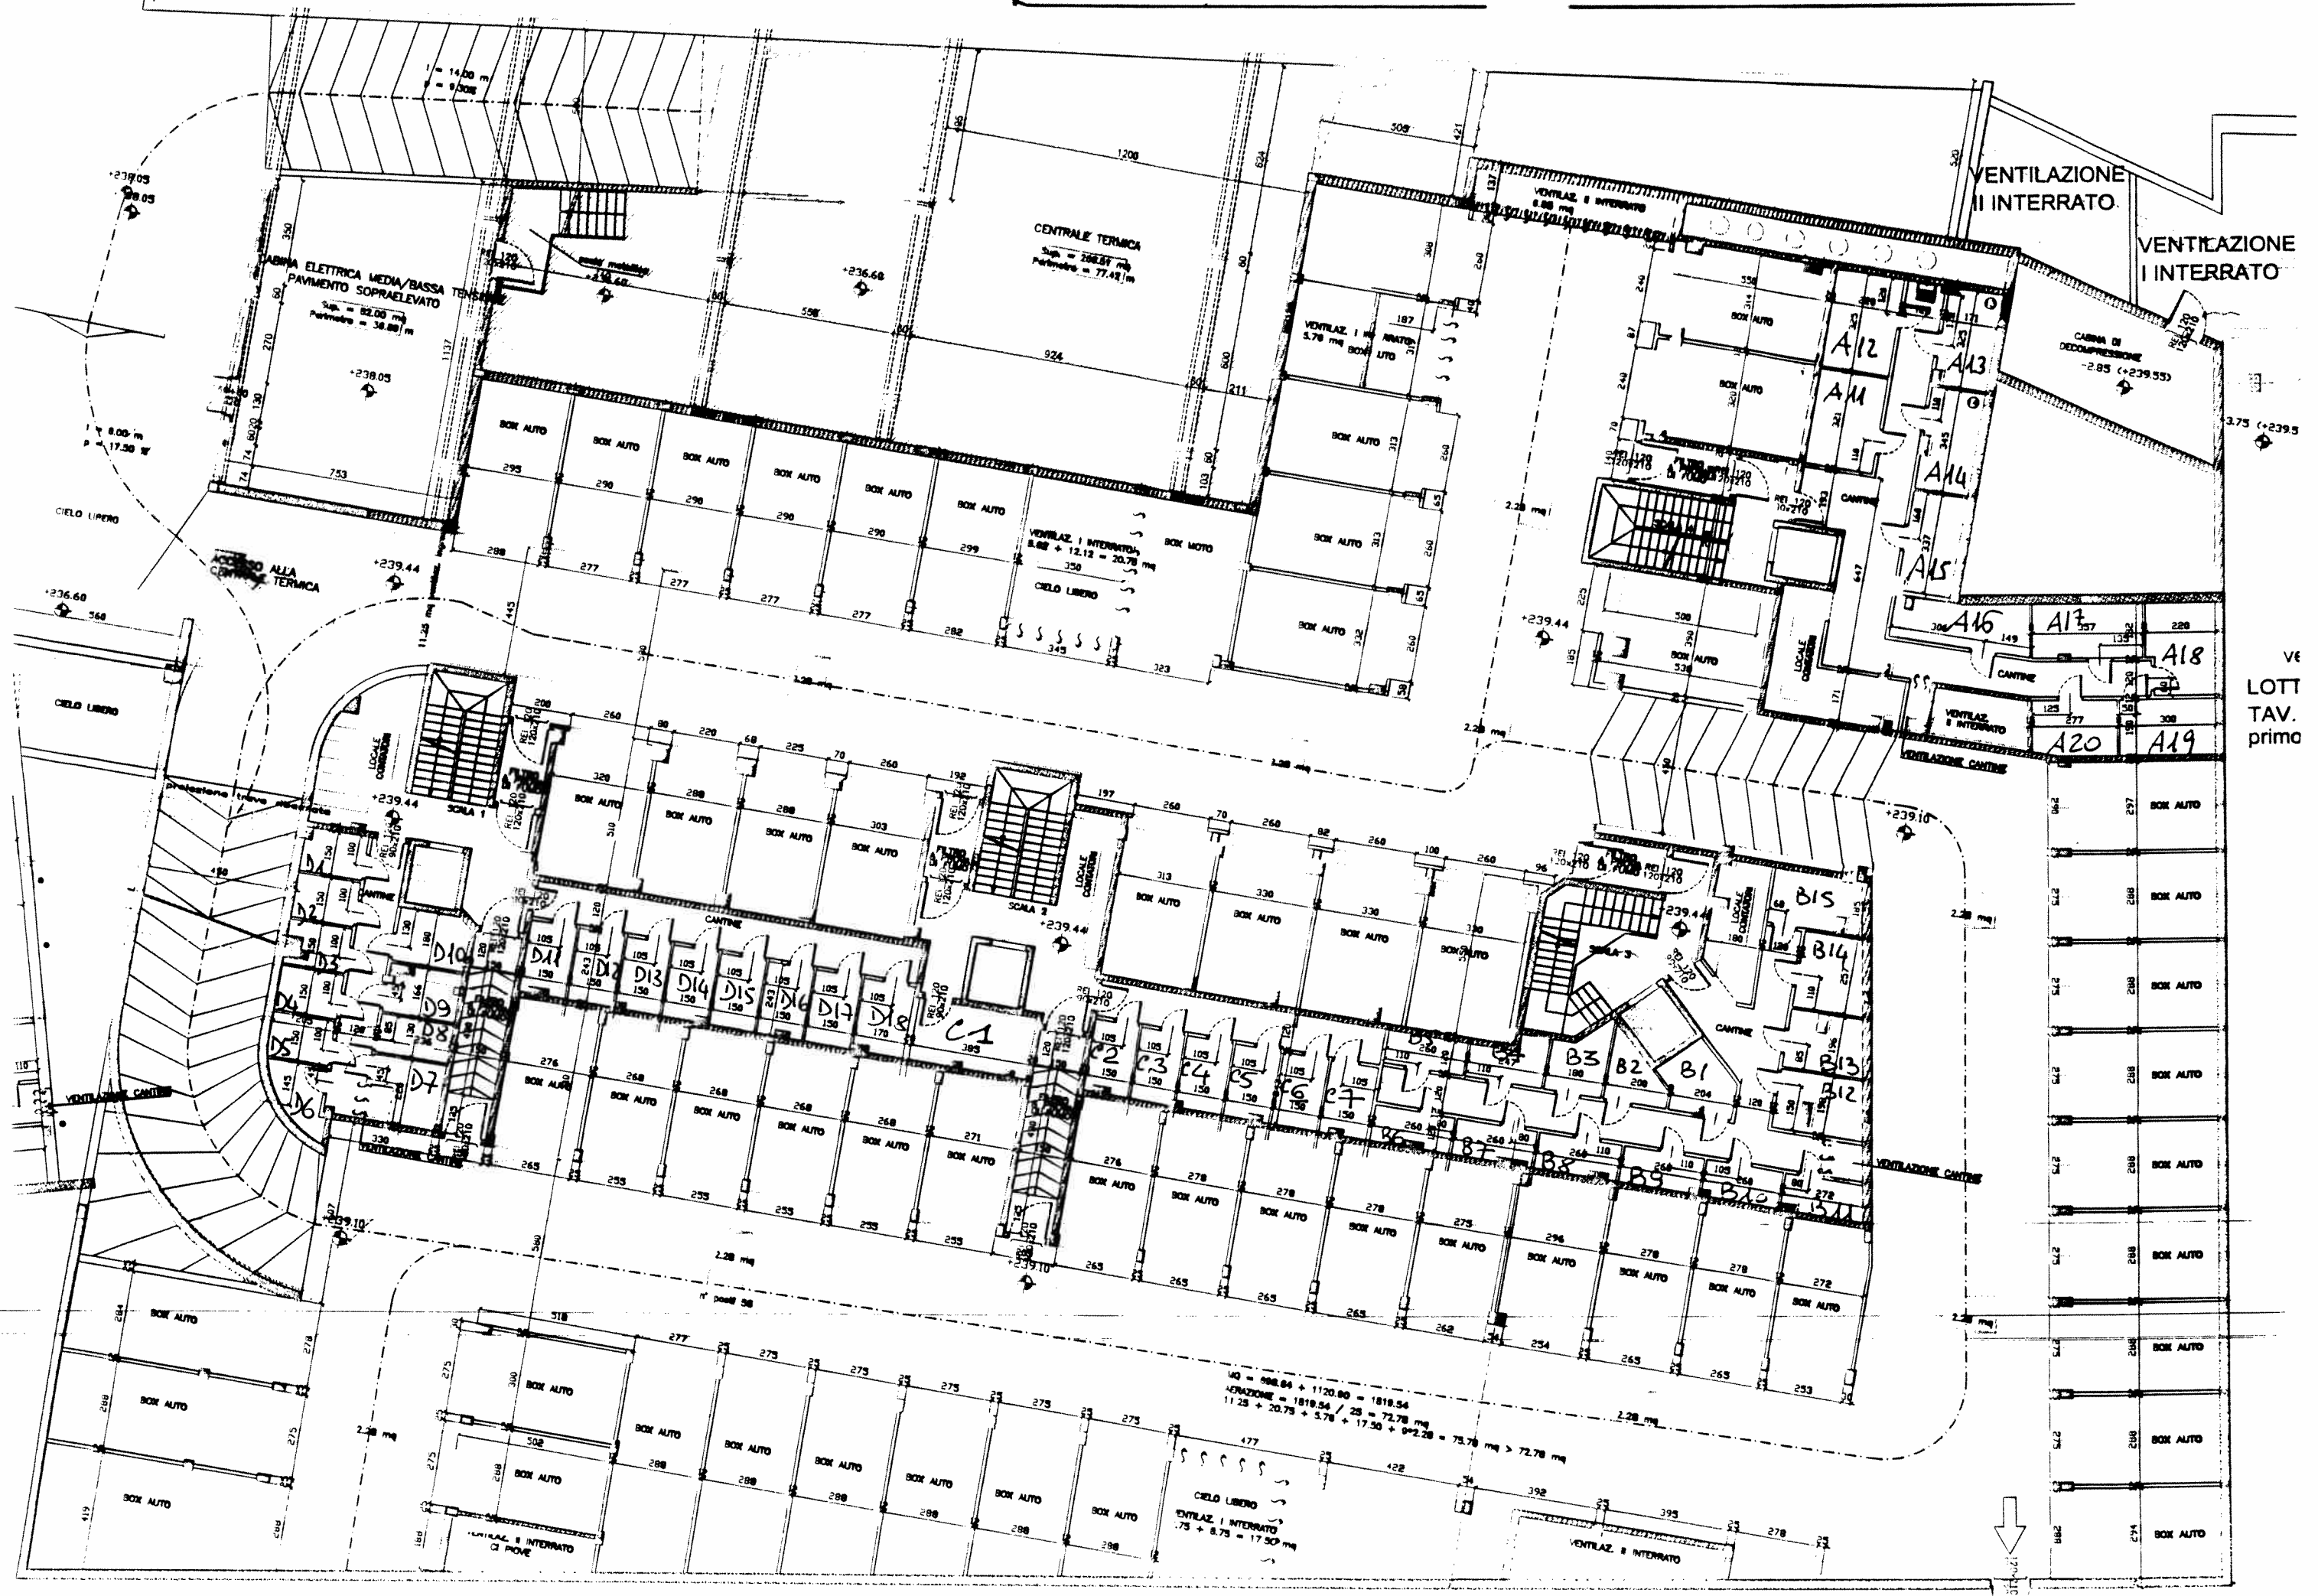

VE
LOTT
TAV.
primo

NUMERAZIONE CANTINE

